



Rozwiązanie zalecane dla attyk o wysokości do 50,0 cm

Dodatkowa obróbka
blacharska
zabezpieczająca
folię EPDM
przed uszkodzeniem

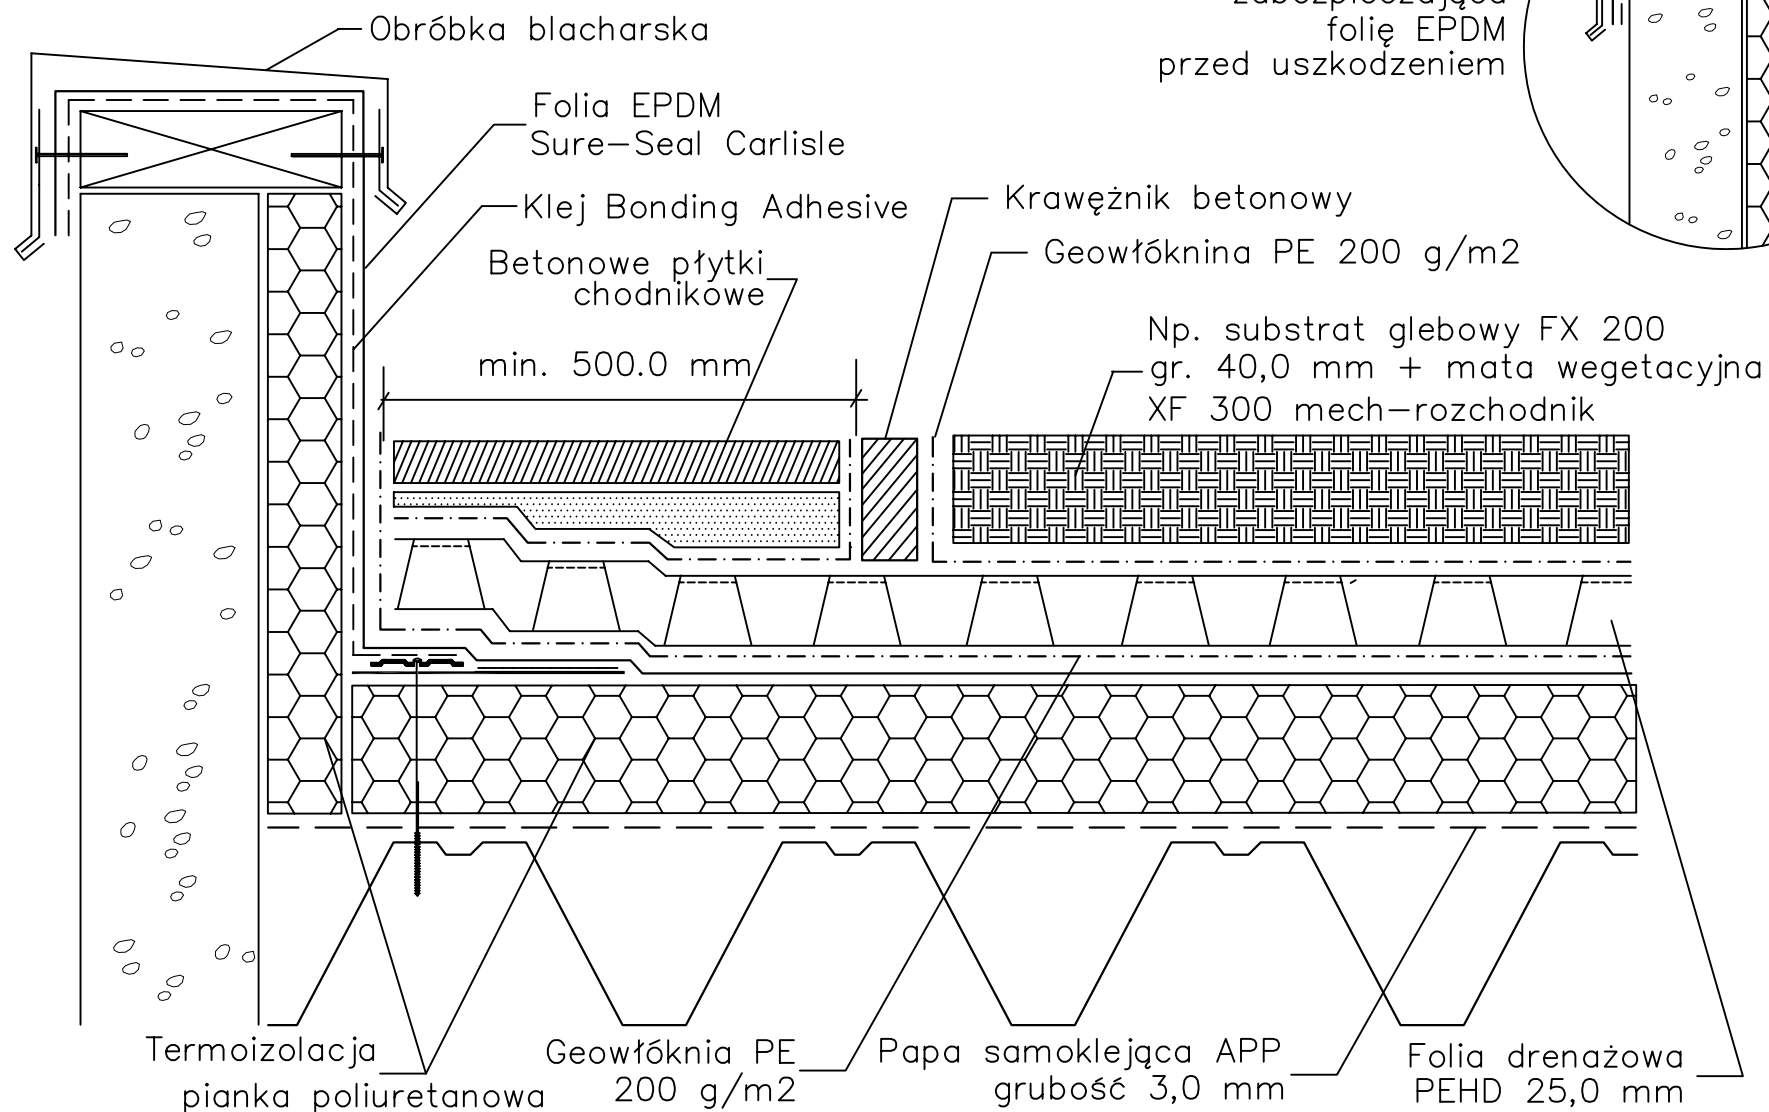

Dach zielony balastowy z dociepleniem
na stropie stalowym

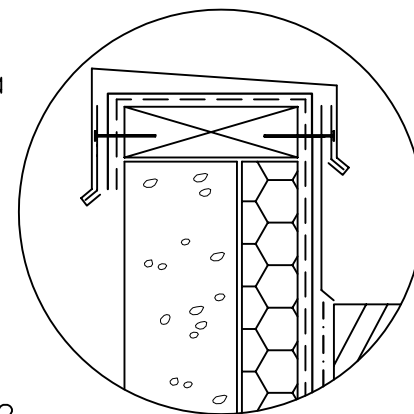

a.d. 2005 by Top-Tech Sp. j.