


# Rozwiązanie zalecane dla attyk o wysokości do 50,0 cm

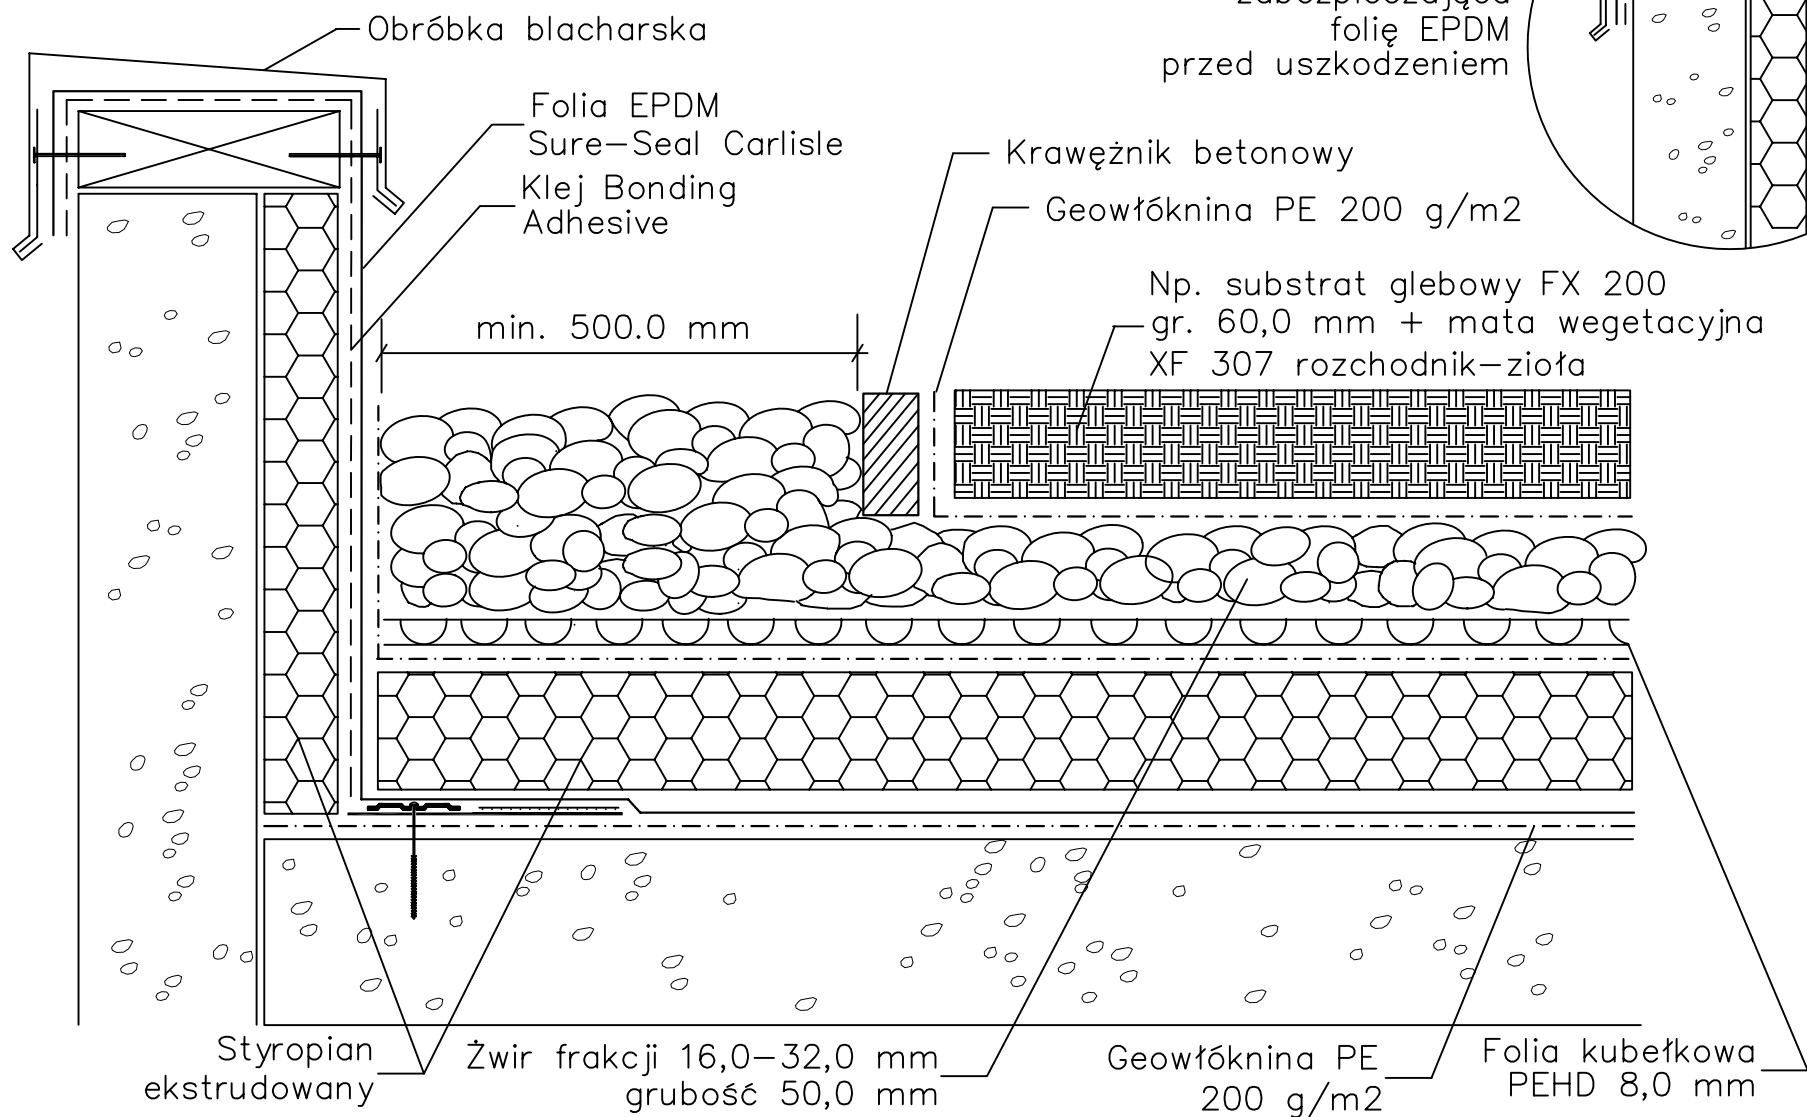

Dach zielony odwrócony  
na stropie betonowym



a.d. 2005 by Top-Tech Sp. j.