


Rozwiązanie zalecane dla attyk
o wysokości powyżej 50,0 cm
kominów, słupów, itp.

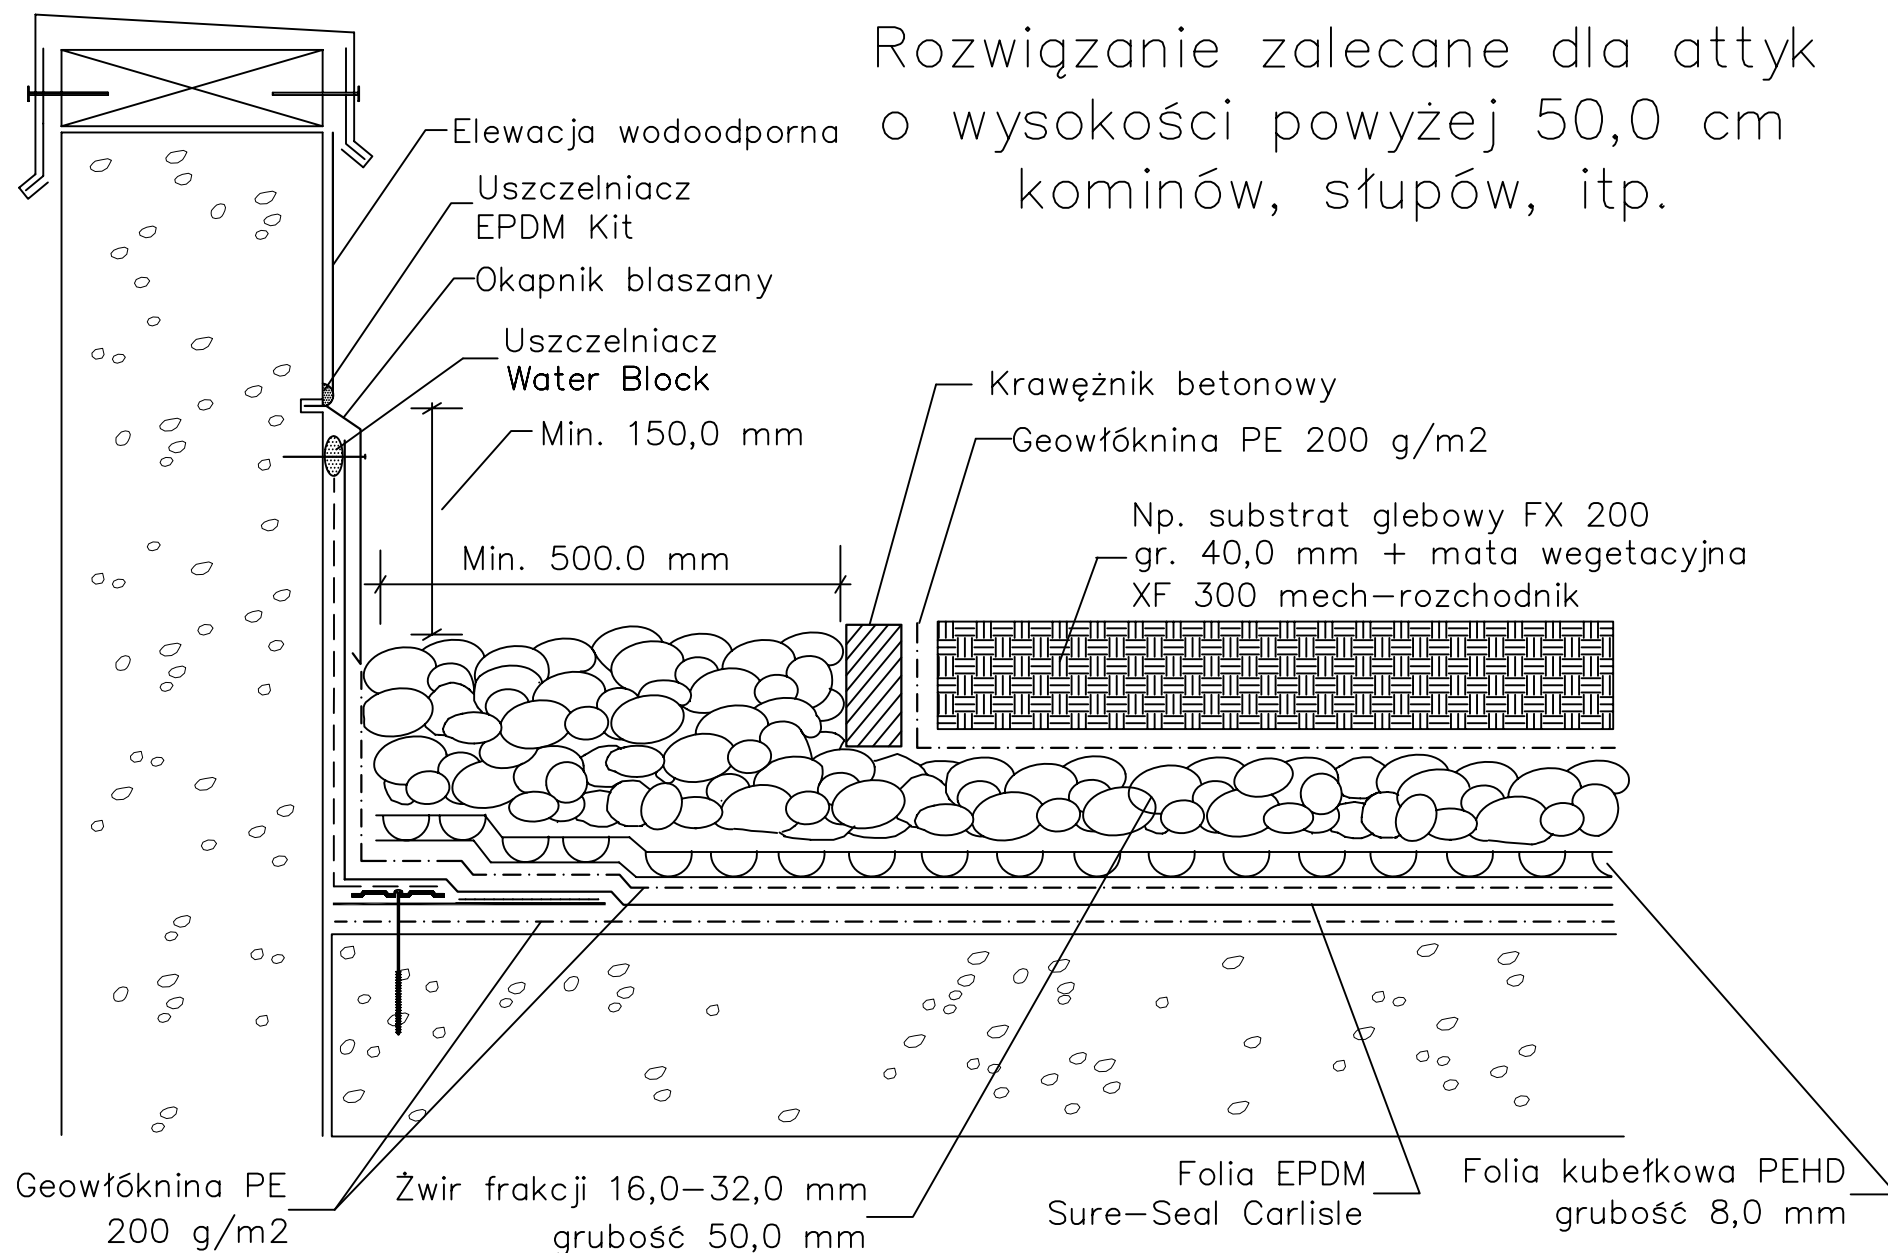

Dach zielony balastowy bez docieplenia
na stropie betonowym



a.d. 2005 by Top-Tech Sp. j.