



Rozwiązanie zalecane dla attyk o wysokości do 50,0 cm

Dodatkowa obróbka
blacharska
zabezpieczająca
folię EPDM
przed uszkodzeniem

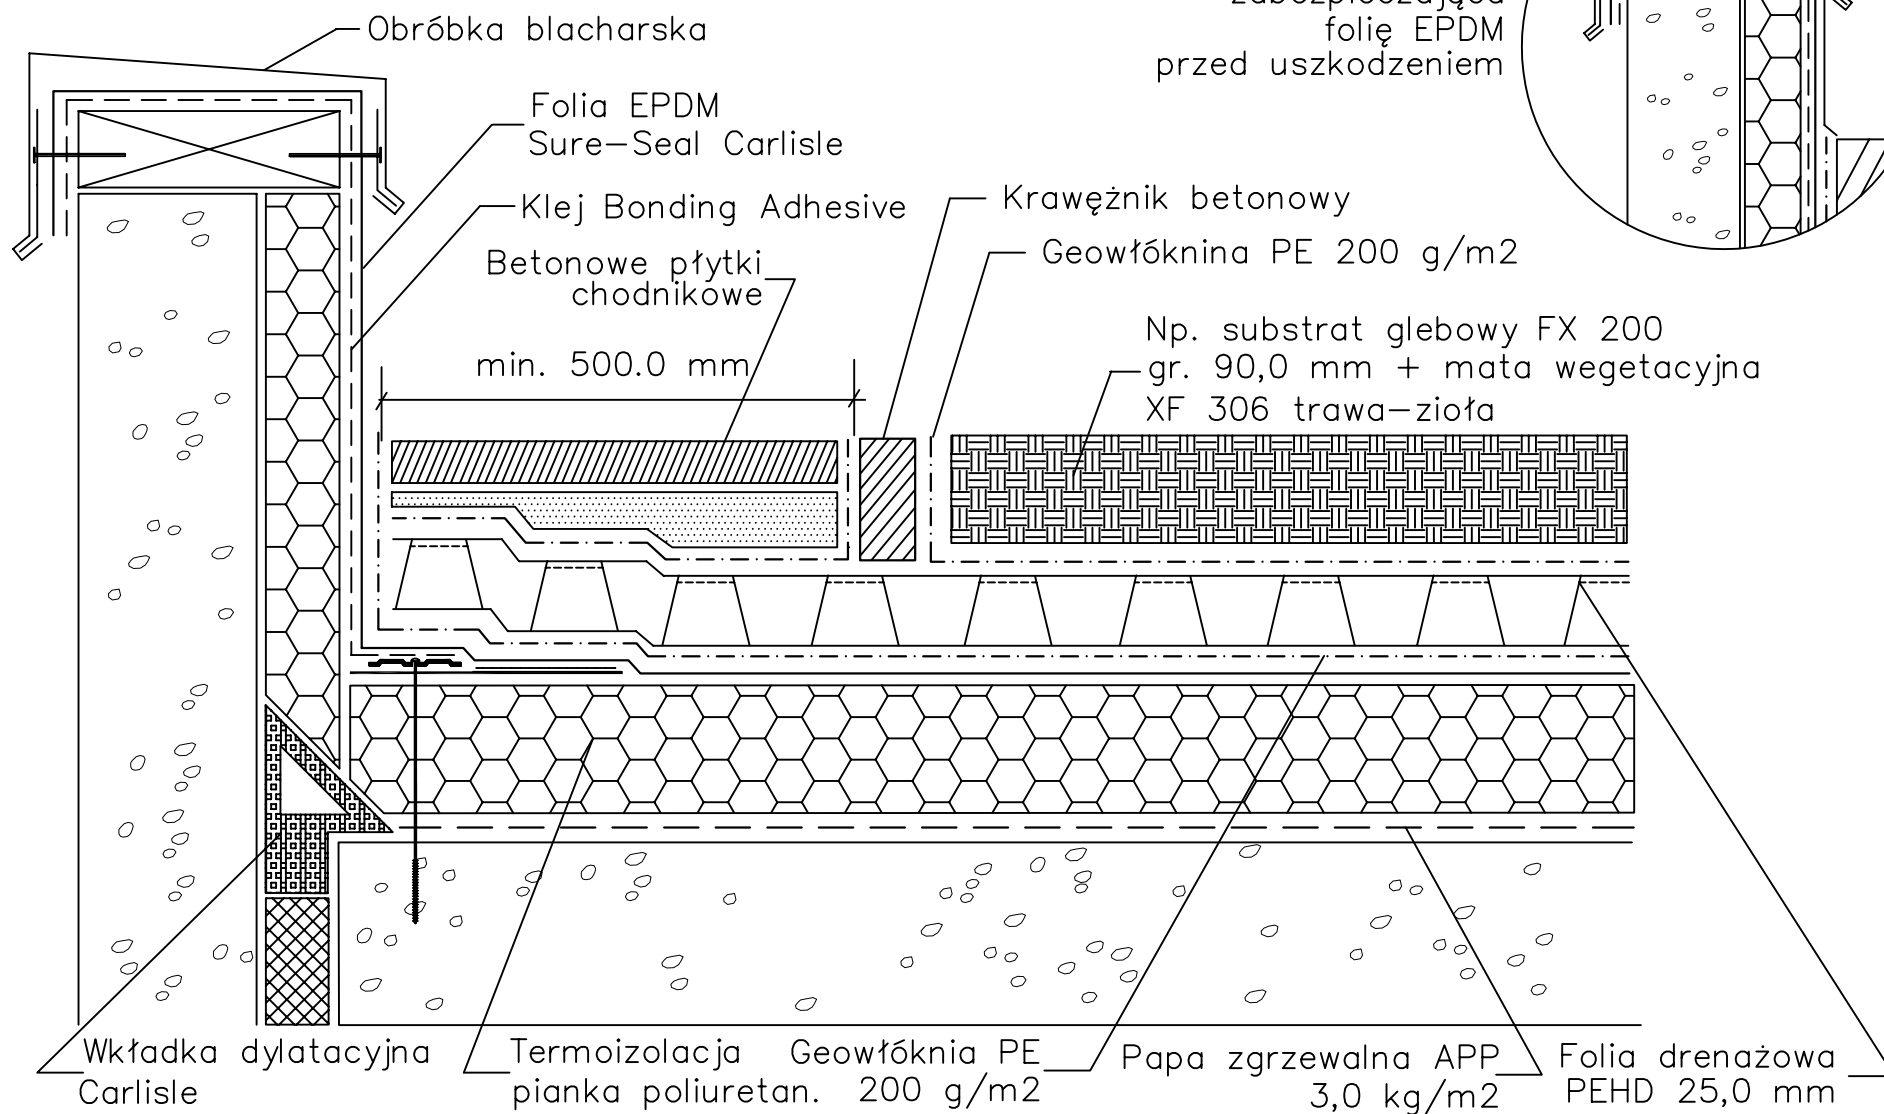

Dylatacja konstrukcyjna
Dach zielony balastowy z dociepleniem

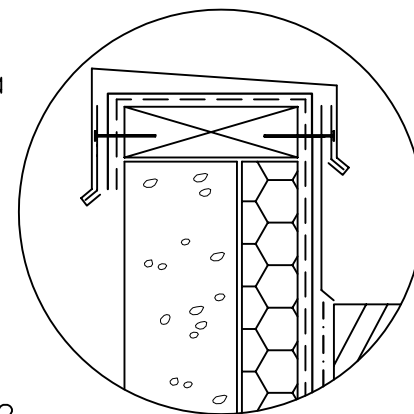

a.d. 2005 by Top-Tech Sp. j.