


Rozwiązanie zalecane dla attyk
o wysokości ponad 50,0 cm
kominów, słupów, itp.

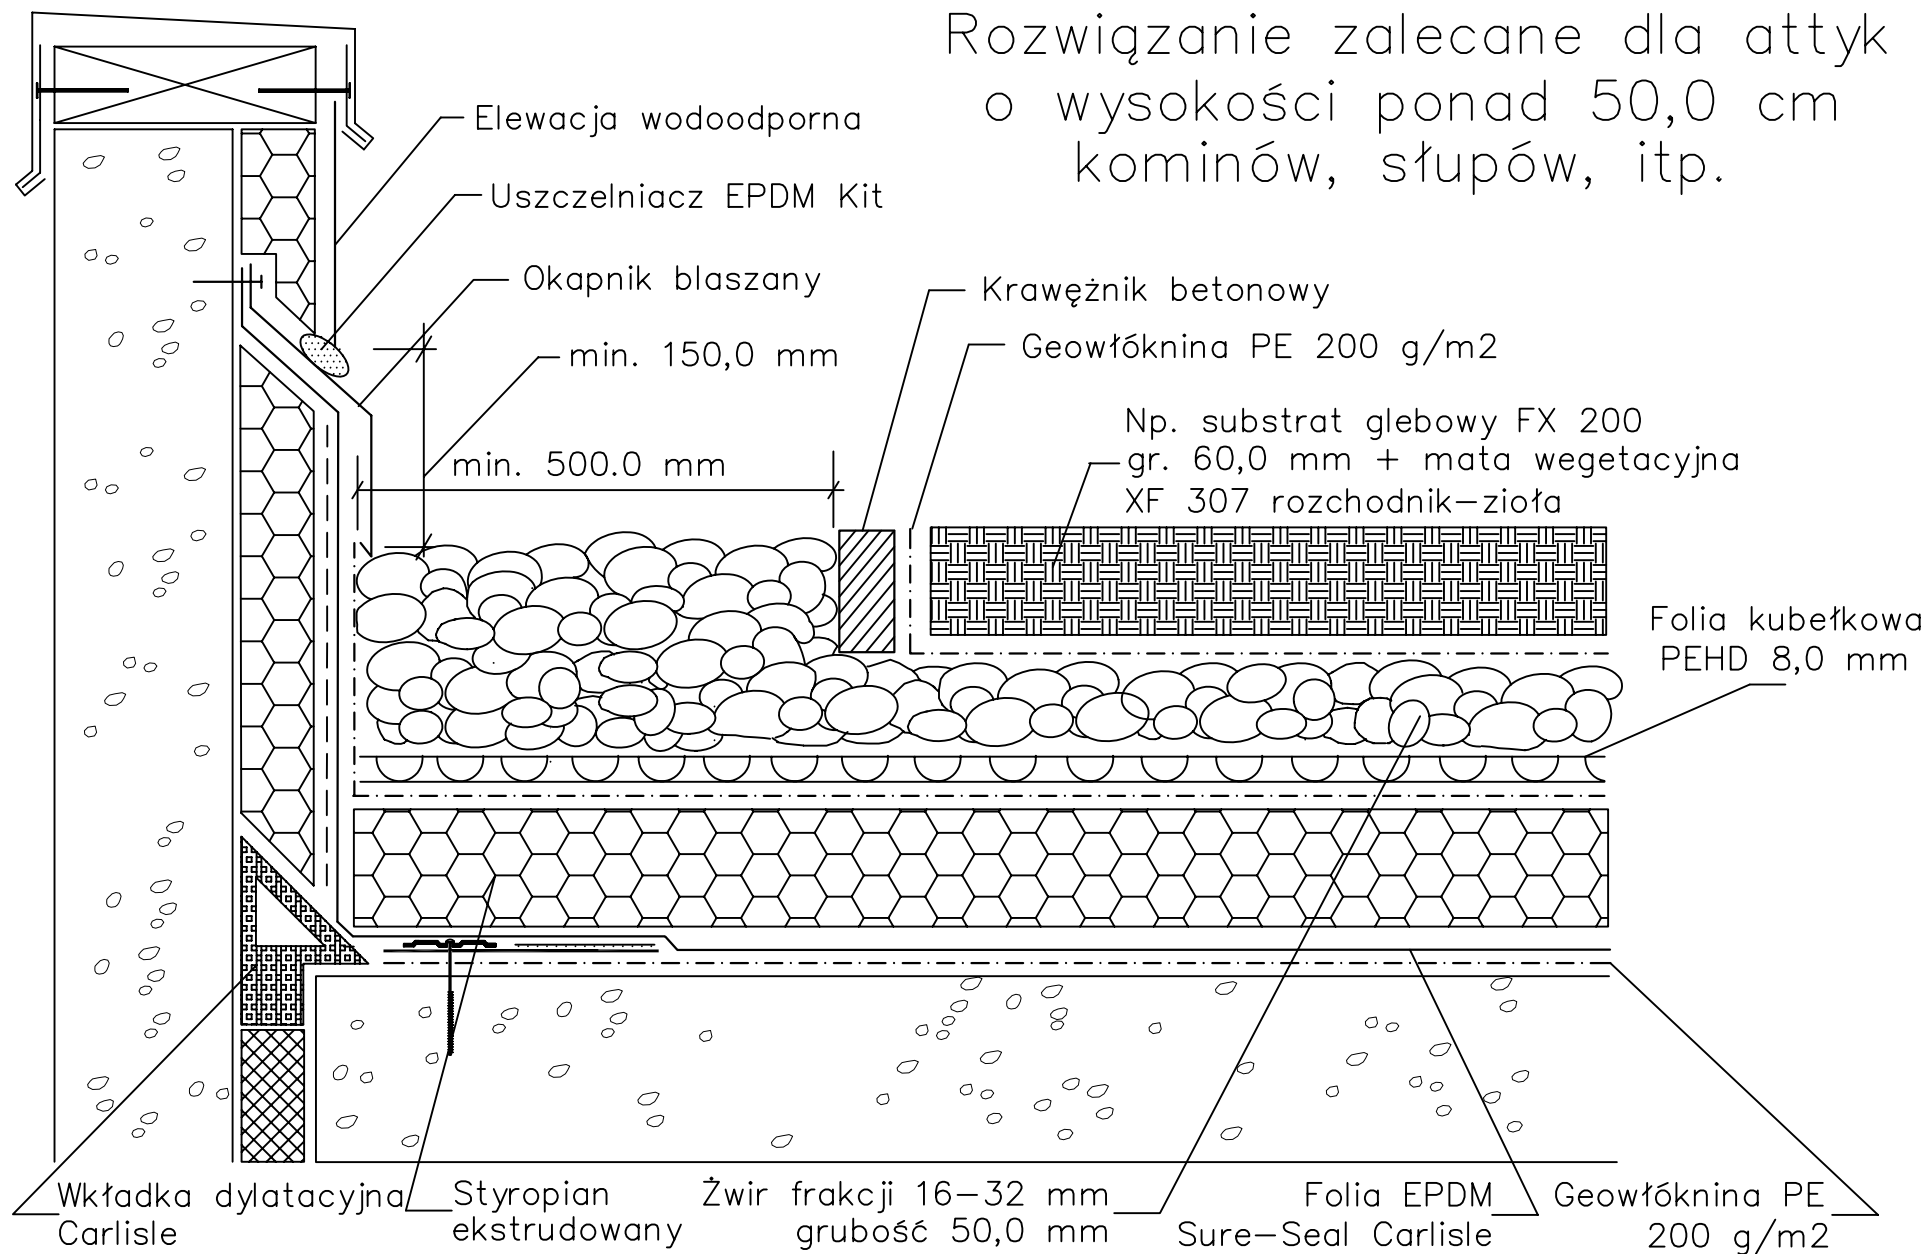

Dylatacja konstrukcyjna
Dach zielony odwrócony



a.d. 2005 by Top-Tech Sp. j.