


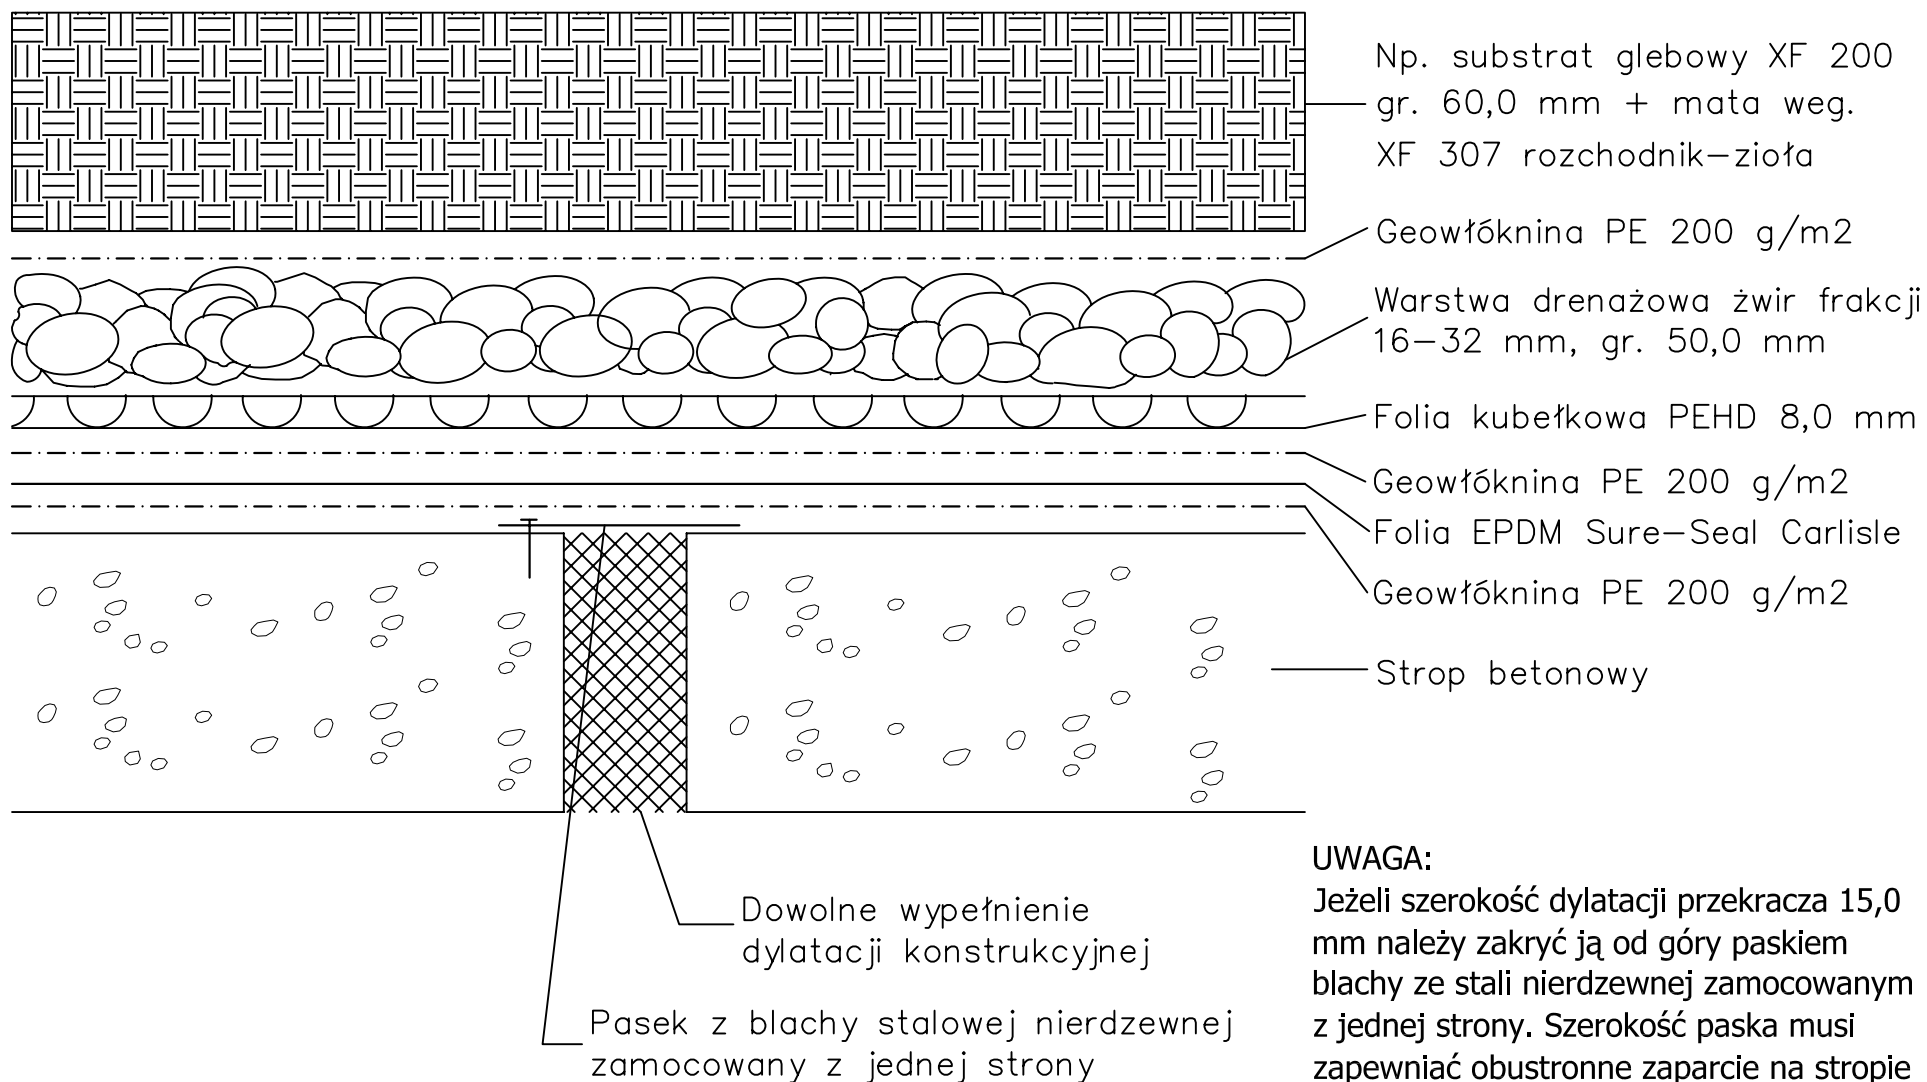

UWAGA:

Jeżeli szerokość dylatacji przekracza 15,0 mm należy zakryć ją od góry paskiem blachy ze stali nierdzewnej zamocowanym z jednej strony. Szerokość paska musi zapewniać obustronne zaparcie na stropie przy maksymalnym odkształceniu dylatacji.

Dylatacja konstrukcyjna Dach zielony balastowy bez docieplenia



a.d. 2005 by Top-Tech Sp. j.