


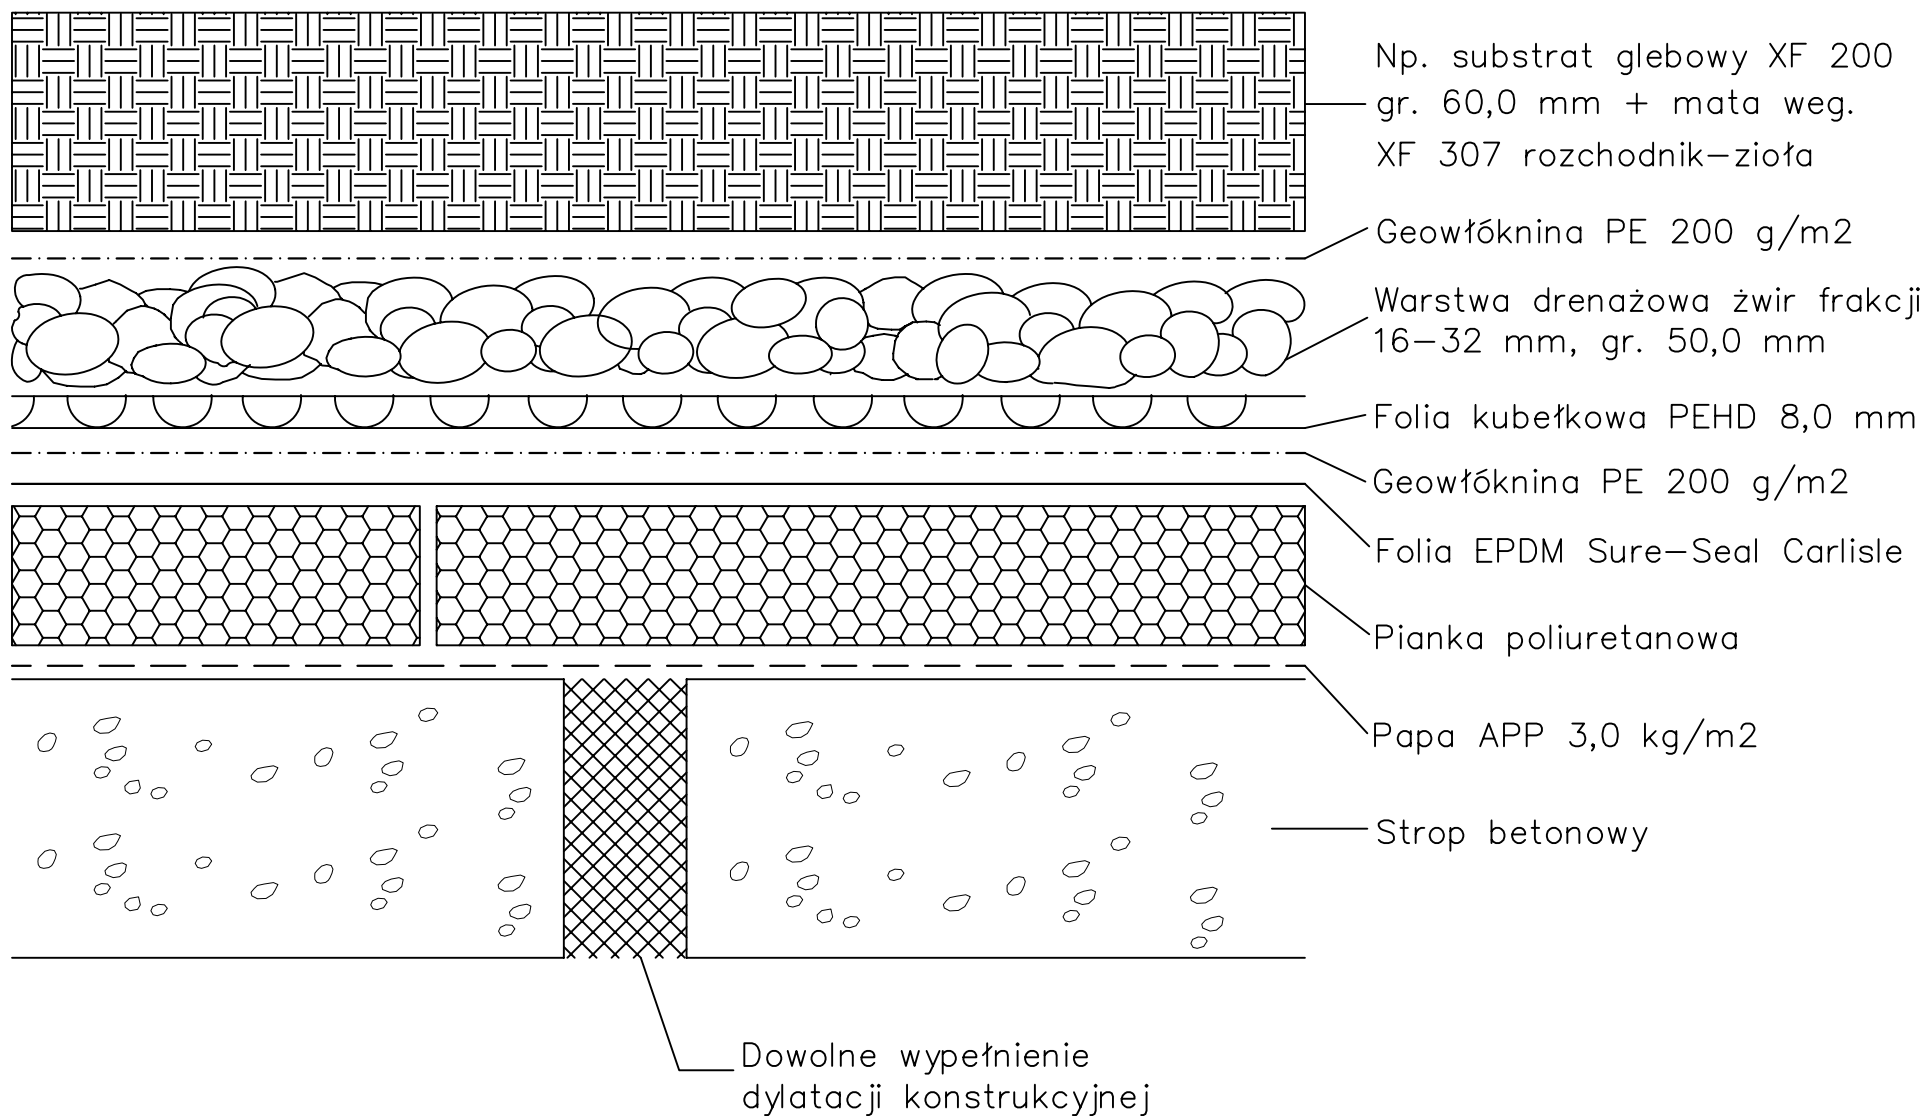

Dylatacja konstrukcyjna Dach zielony balastowy z dociepleniem



a.d. 2005 by Top-Tech Sp. j.