


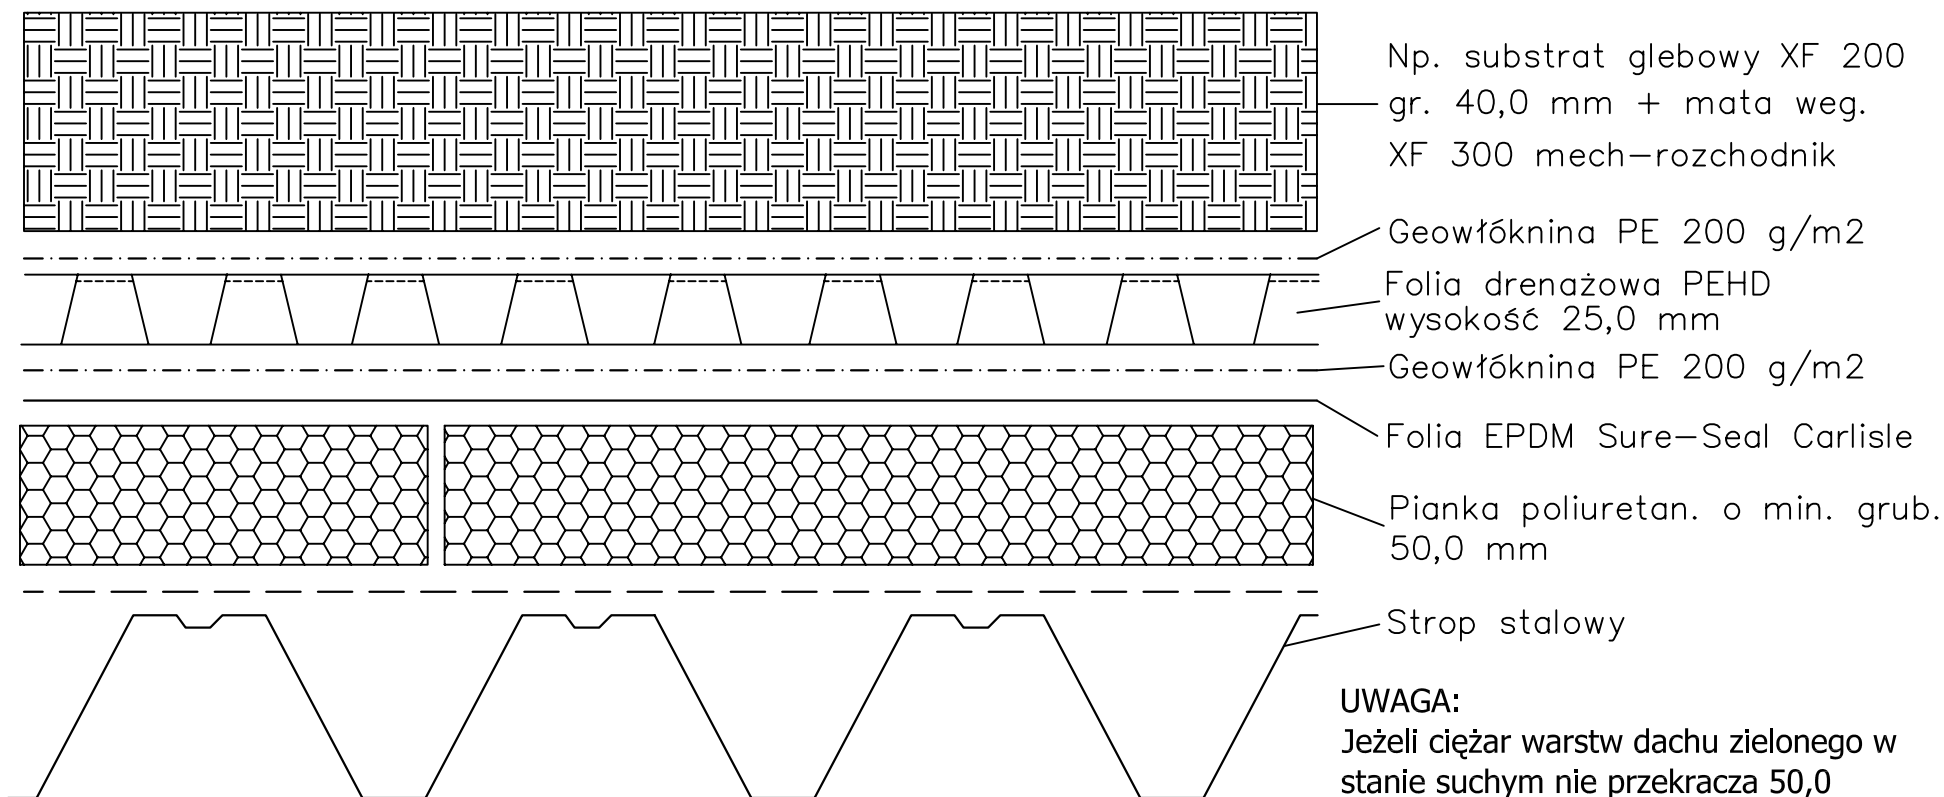

UWAGA:

Jeżeli ciężar warstw dachu zielonego w stanie suchym nie przekracza 50,0 kg/m² piankę PUR należy przymocować mechanicznie do blachy trapezowej, a folię EPDM Sure-Seal Carlisle przykleić całą powierzchnią do podłoża.

Układ warstw dachu zielonego
na stropie stalowym



a.d. 2005 by Top-Tech Sp. j.