


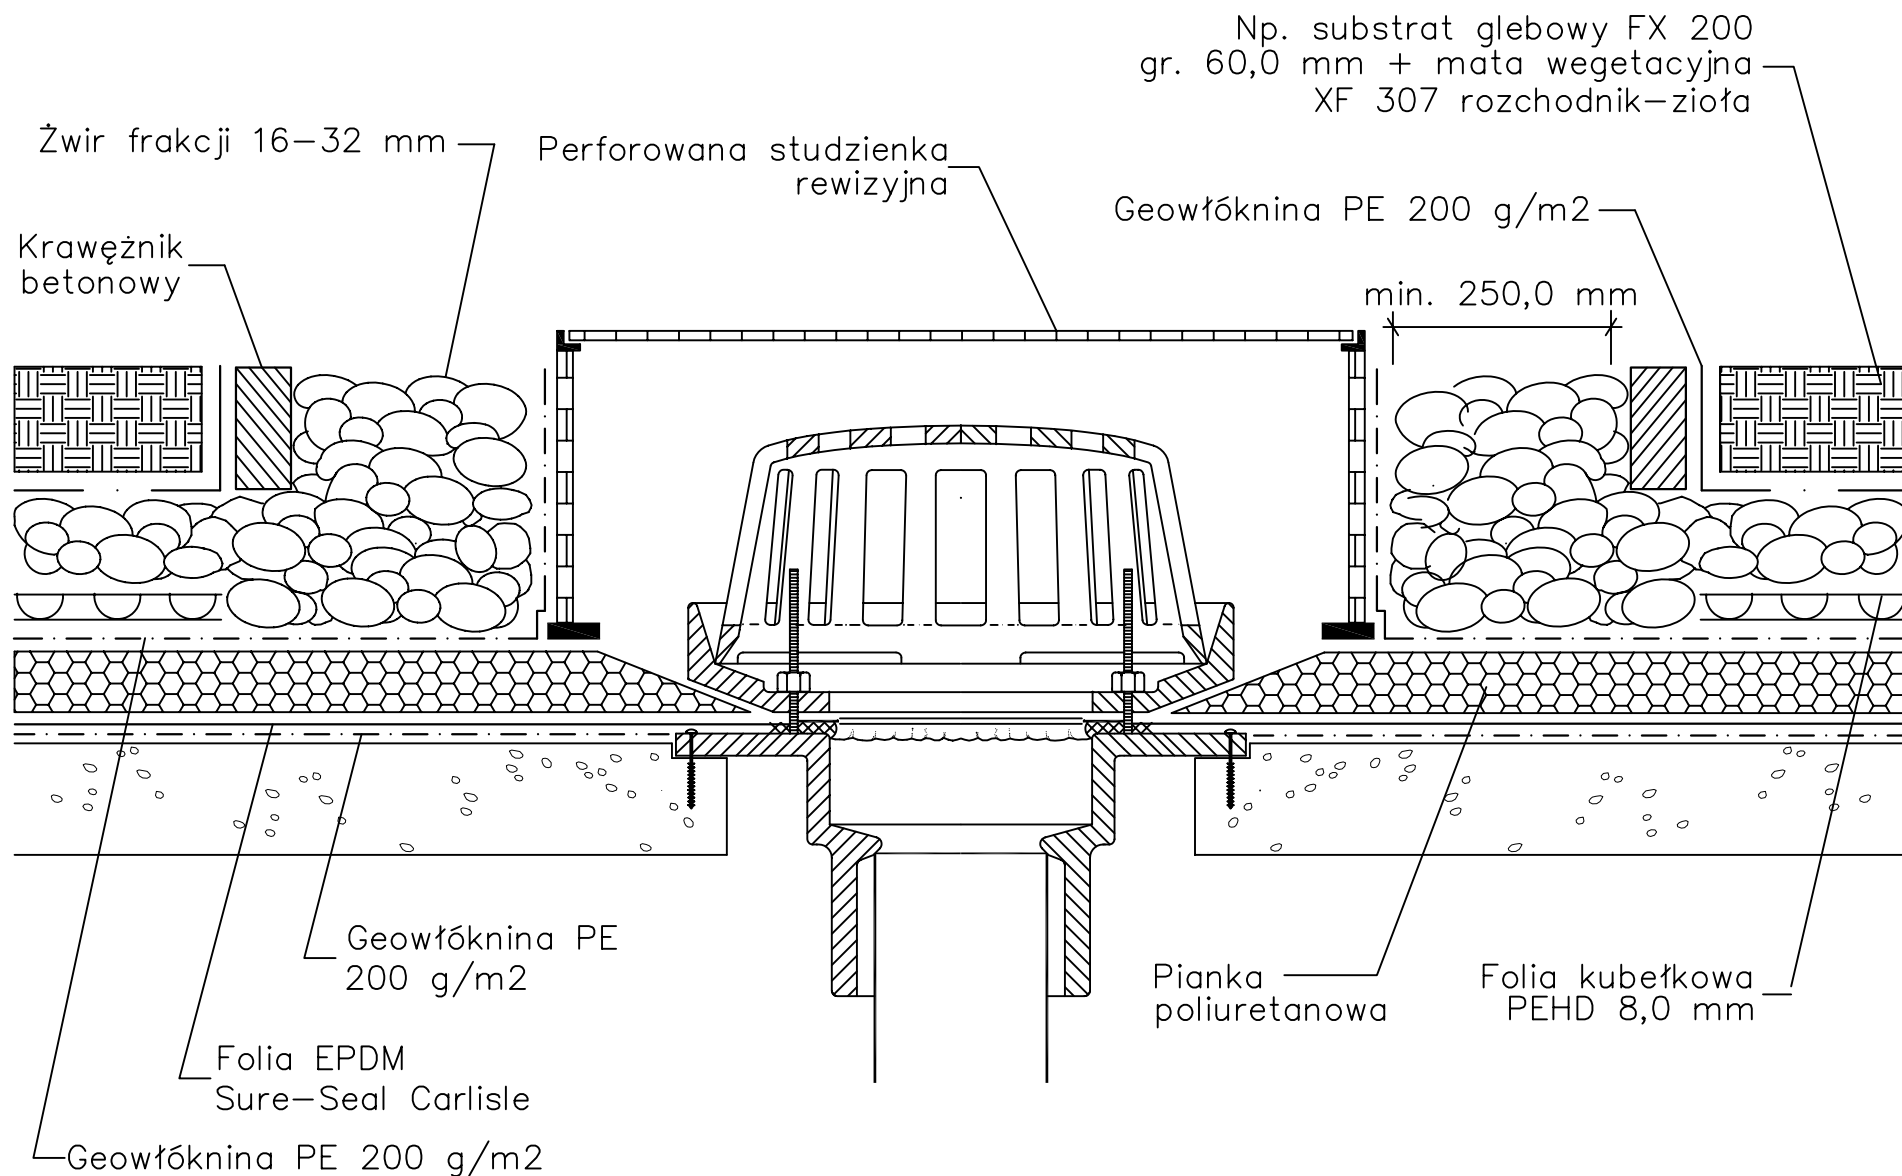

Wpust dachowy w. 3 Dach zielony odwrócony



a.d. 2005 by Top-Tech Sp. j.